



Maszt Antenowy H = 16 m
skala 1:100

Widok z góry

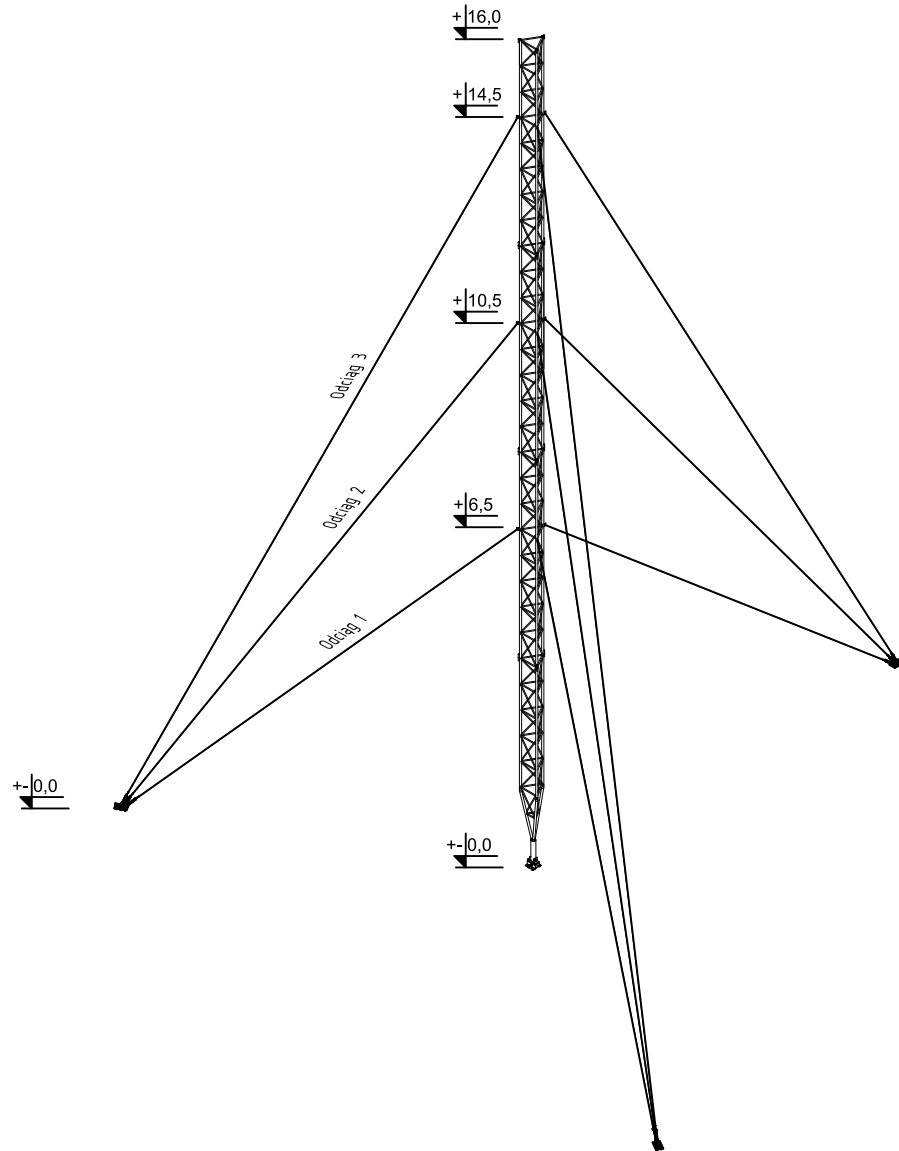

3 x element powtarzalny

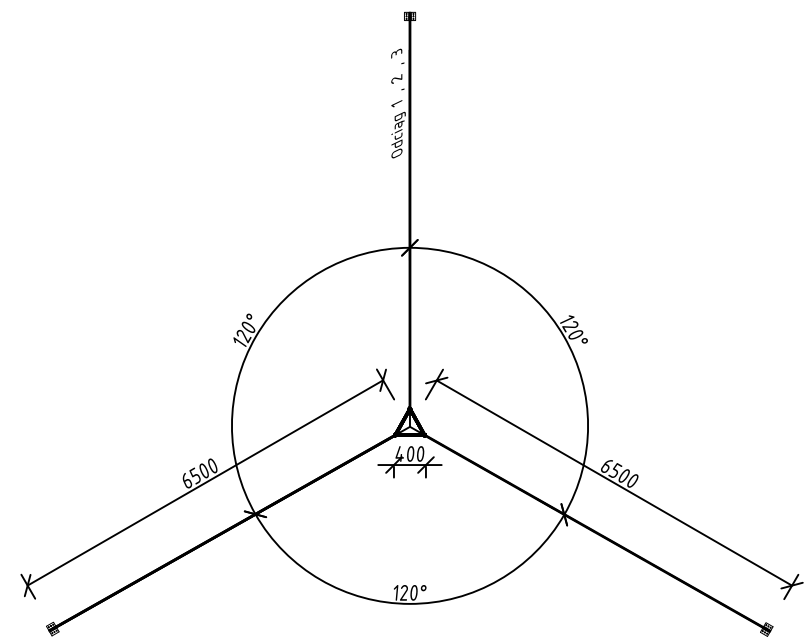

Podstawowe dane techniczne	
STREFA WIATROWA:	III
ŚREDNIOCIĘŚCIE SEGMENTU:	4000x400 mm
TYTUŁ OŚCIEŻY:	AL. AW-6060/6063/T 6, METODA TIG
PROWADNICA/SKRATOWANIE UZIEMIENIA:	35x1,5/20x1,5/16x1,5/16x1,5
CIĘŻAR WŁASNY:	1,5m2/25kg
TU SĄ UJĄTE WYMAGANIA I WYMAGANIA	

PHU Inco	
Tel: 883 545 791 www.masztyinco.pl maszty@masztyinco.pl	
INWESTYCJA:	Maszt antenowy
ADRES:	Tętułowice, ul. Żelazna 1, 41-010 Żelazna
INWESTOR:	
TEMAT RYSUNKU:	Maszt antenowy 16m - MK40/16
FAZA PROJEKTU:	PROJEKT WYKONAWCZY
PRODUCENT:	PHU Inco Zalesie 1 37-205 Zarzecze
OPIS:	Konstrukcja
SKALA:	1:100
DATA:	Listopad 2011
NR RYS:	K 1

