


Maszty Antenowy H = 24 m  
skala 1:100

Widok z góry

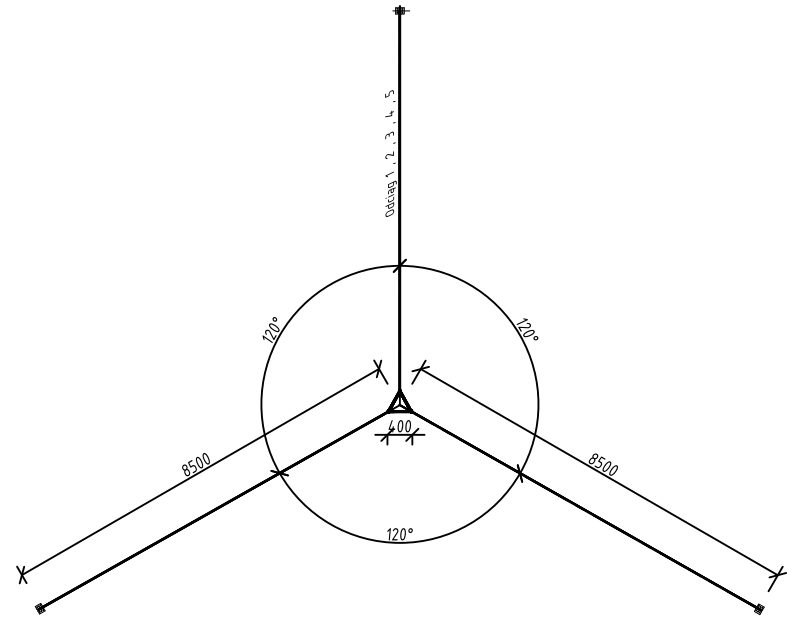

Podstawowe dane techniczne	
STREFA WIATROWA:	0,0 - 0,0
OŚ WIADUKU	4000x400 mm
TYP WIADUKU	AL. AW-6060/6063/T 6. METODA TIG
PROWADNICA/SKRATOWANIE	35x1,5/20x1,5; 16x1,5/16x1,5
CIĘŻAR WŁASNY	1,5m2/25kg

PHU Inco	
Tel: 883 545 791	
www.masztyinco.pl maszty@masztyinco.pl	
INWESTYCJA:	Maszty antenowy
ADRES:	ul. Zakładowa 1, 05-223 Opatów, pow. Ostrołęka, woj. Mazowieckie
INWESTOR:	
TEMAT RYSUNKU:	Maszty antenowy 24mh - MK40/24
FAZA PROJEKTU:	PROJEKT WYKONAWCZY
PRODUCENT:	PHU Inco Zalesie 1 37-205 Zarzecze
OPRACOWANIE:	Konstrukcja
SKALA:	1:100
DATA:	Listopad 2011
NR RYS:	K 1

