Maszt Antenowy H = 4 m
skala 1:100

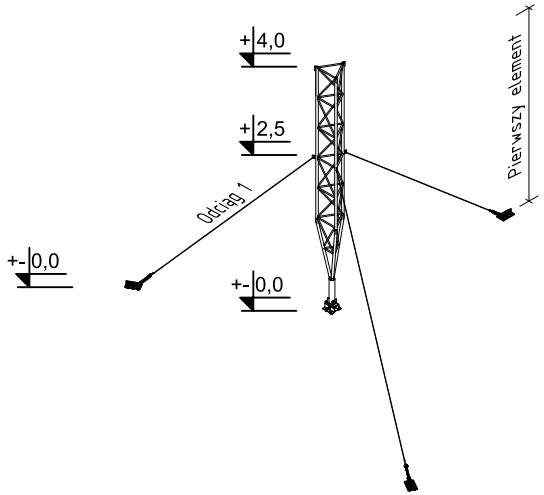

Widok z góry

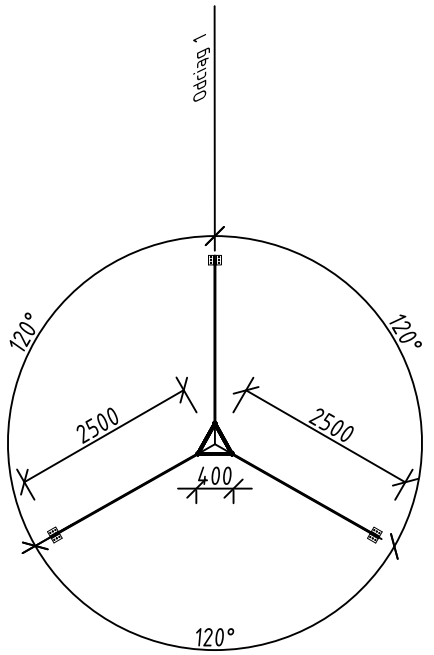

Podstawowe dane techniczne

STREFA WIATROWA:	III i NIŁ SZA
DĞUGOŚĹ/SZEROKOŚĹ SEGMENTU:	4000x400 mm
MATERIAĞ/WYKONANIE:	AL. AW-6060/6063/T 6, METODA TIG
PROWADNICA/SKRATOWANIE POZIOME/UKOŚNE:	35x1,5/20x1,5;16x1,5/16x1,5
DOPUSZCZALNE STAĞE OBCIŁŁENIE KONSTRUKCJI:	1,5m2/25kg

PHU Inco

www.masztyinco.pl
Tel: 883 545 791 maszty@masztyinco.pl

INWESTYCJA:	Maszt antenowy		
ADRES:	Maszt kratownicowy do montaŨu na budynkach do 20 m wysokoŜci lub gruncie w strefie wiatrowej III lub niŨszej.		
INWESTOR:			
TEMAT RYSUNKU:	Rysunek zğoŨeniowy Maszt antenowy 8mh - MK40/4		
FAZA PROJEKTU:	PROJEKT WYKONAWCZY		
PRODUCENT:	PHU Inco Zalesie 1 37-205 Zarzecze		
BRANŁA:	Konstrukcja	SKALA:	1:100
DATA:	Listopad 2011	NR RYS:	K 1