Maszt Antenowy H = 8 m
skala 1:100

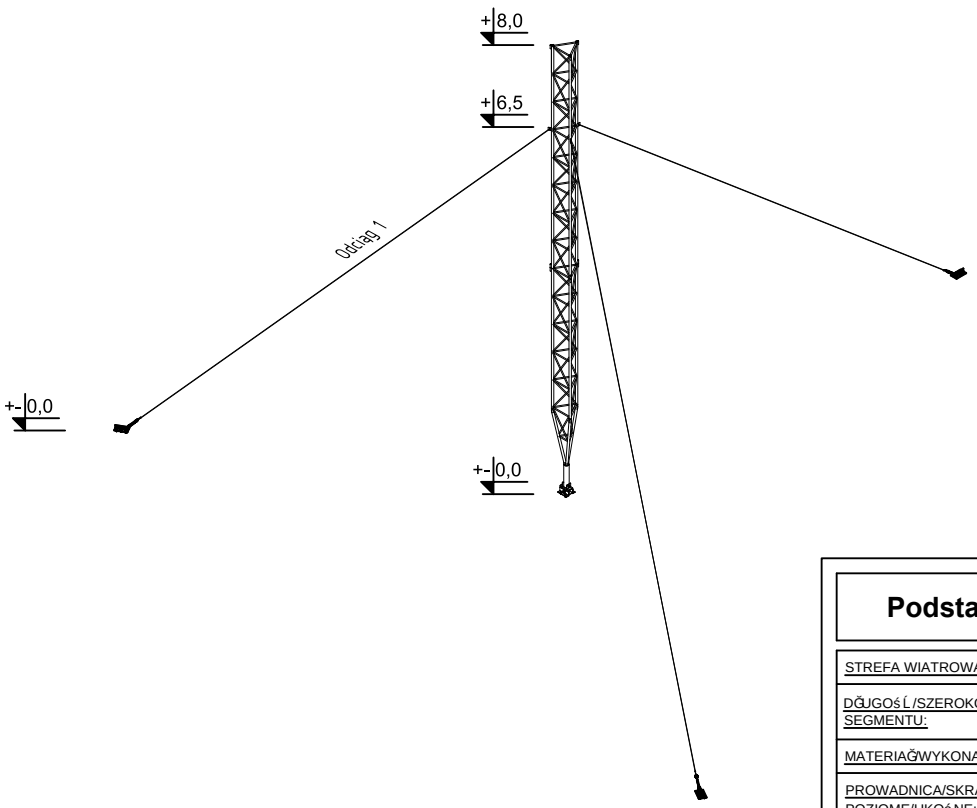

Widok z góry

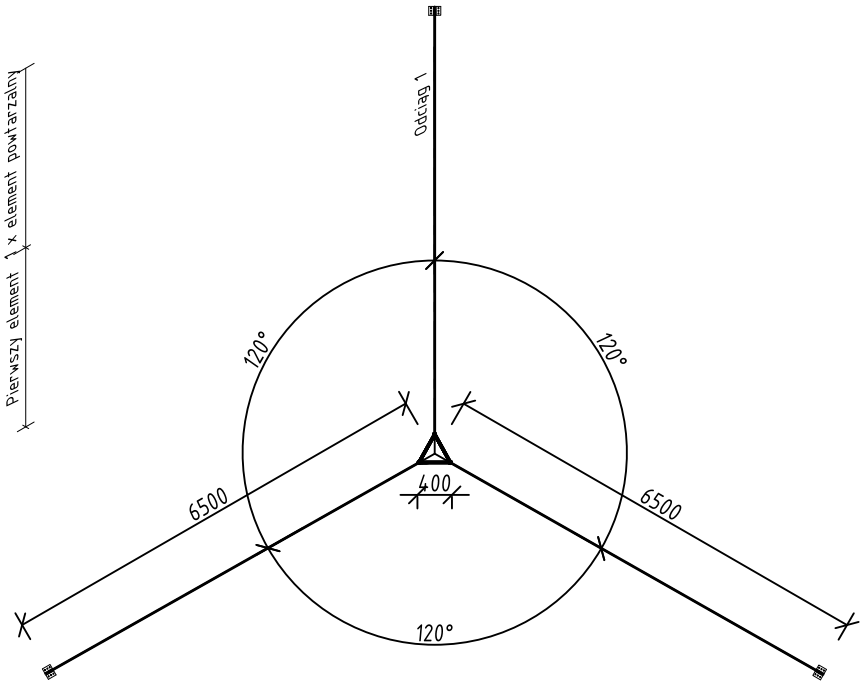

Podstawowe dane techniczne

STREFA WIATROWA:	III i NIt SZA
DĞUGOŚĹ /SZEROKOŚĹ SEGMENTU:	4000x400 mm
MATERIAĞWYKONANIE:	AL. AW-6060/6063/T 6, METODA TIG
PROWADNICA/SKRATOWANIE POZIOME/UKOŚNE:	35x1,5/20x1,5;16x1,5/16x1,5
DOPUSZCZALNE STAĞE OBCIĦ ŧ ENIE KONSTRUKCJI:	1,5m2/25kg
MOŧ LIWOŚĹ ROZBUDOWY DO 16 M WYSOKOŚCI.	

PHU Inco

www.masztyinco.pl
Tel: 883 545 791 maszty@masztyinco.pl

INWESTYCJA:	Maszt antenowy		
ADRES:	Maszt kratownicowy do montaĞu na budynkach do 20 m wysokoŚci lub gruncie w strefie wiatrowej III lub niĞszej.		
INWESTOR:			
TEMAT RYSUNKU:	Rysunek zĝpĞeniowy Maszt antenowy 8mh - MK40/8		
FAZA PROJEKTU:	PROJEKT WYKONAWCZY		
PRODUCENT:	PHU Inco Zalesie 1 37-205 Zarzecze		
BRANŧ A:	Konstrukcja	SKALA:	1:100
DATA:	Listopad 2011	NR RYS:	K 1